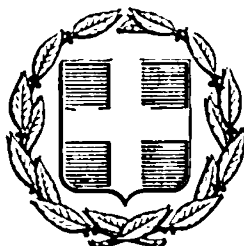


ΕΦΗΜΕΡΙΣ ΤΗΣ ΚΥΒΕΡΝΗΣΕΩΣ
ΤΗΣ ΕΛΛΗΝΙΚΗΣ ΔΗΜΟΚΡΑΤΙΑΣ

ΕΝ ΑΘΗΝΑΙΣ ΤΗι 29 ΣΕΠΤΕΜΒΡΙΟΥ 1976 | ΤΕΥΧΟΣ ΤΕΤΑΡΤΟΝ | ΑΡΙΘΜΟΣ ΦΥΛΛΟΥ 304

ΠΕΡΙΕΧΟΜΕΝΑ

ΑΠΑΛΛΟΤΡΙΩΣΕΙΣ

ΑΠΟΦΑΣΕΙΣ

ΑΝΑΚΟΙΝΩΣΕΙΣ

ΔΙΟΡΘΩΣΕΙΣ ΗΜΑΡΤΗΜΕΝΩΝ

ΑΠΑΛΛΟΤΡΙΩΣΕΙΣ

ΑΠΟΦΑΣΕΙΣ

Ἀριθ. Β. 2411/6373 (1)

Περὶ ἀναγκαστικῆς ἀπαλλοτριώσεως ἐκτάσεως εἰς θέσιν «ΣΤΕΝΟ» Λυγουρίου Ναυπλίας, ὑπὲρ καὶ δαπάναις τοῦ Ἀναστασίου Ξυπολιᾶ πρὸς ἐπέκτασιν τῆς ἐκεῖ βιομηχανίας του.

ΟΙ ΥΠΟΥΡΓΟΙ
ΟΙΚΟΝΟΜΙΚΩΝ ΚΑΙ
ΒΙΟΜΗΧΑΝΙΑΣ ΚΑΙ ΕΝΕΡΓΕΙΑΣ

Ἔχοντες ὑπ' ὄψει:

1. Τὰς διατάξεις τοῦ Ν. Δ/τος 797/1971 «περὶ ἀναγκαστικῶν ἀπαλλοτριώσεων», ἐν συνδυασμῷ πρὸς τὰς διατάξεις τοῦ ὑπ' ἀριθ. 139/1971 Β. Δ/τος «περὶ τῆς ἁρμοδιότητος τῶν Νομαρχῶν πρὸς κήρυξιν ἀναγκαστικῶν τινων ἀπαλλοτριώσεων».

2. Τὰς διατάξεις τοῦ Ν. Δ/τος 2176/1952 «περὶ μέτρων προστασίας τῆς ἐπαρχιακῆς βιομηχανίας», ἀποφασίζομεν:

Κηρύσσομεν ἀναγκαστικῶς ἀπαλλοτριωτέαν, λόγῳ δημοσίας ὠφελείας, ἤτοι διὰ τὴν ὑπὸ τοῦ Ἀναστασίου Ξυπολιᾶ ἐπέκτασιν τῆς βιομηχανίας του κατασκευῆς εἰδῶν κεραμεικῆς καὶ ἀγγειοπλαστικῆς καὶ κυκλοφοριακὴν σύνδεσιν ταύτης μετὰ τῆς ἐθνικῆς ὁδοῦ, τὴν εἰς θέσιν «ΣΤΕΝΟΝ» τῆς κτηματικῆς περιφερείας τῆς Κοινότητος Λυγουρίου Ναυπλίας κειμένην ἔκτασιν, συνολικοῦ ἐμβαδοῦ 910.50 μ², ὡς αὕτη ἐμφαίνεται ὑπὸ στοιχεῖα Α—Β—Γ—Δ—Ε1—Α καὶ ὑπὸ κλίμακα 1:1000 εἰς τὸ κτηματολογικὸν διάγραμμα καὶ εἰς τὸν ἐπ' αὐτοῦ κτηματολογικὸν πίνακα τοῦ πολιτικοῦ μηχανικοῦ Πέτρου Γ. Στεφάνου, δεόντως τεθεωρημένον ἀπὸ 6.9.1976.

Ἡ ἀπαλλοτρίωσις κηρύσσεται ὑπὸ τὴν αἵρεσιν, ὅτι ὁ ὑπὲρ οὗ ἡ ἀπαλλοτρίωσις, θέλει καταθέσει εἰς τὸ Ὑπουργεῖον Οἰκονομικῶν (Δ/νσιν Ἀπαλλοτριώσεων), συμφώνως πρὸς τὰς διατάξεις τοῦ ἄρθρου 12 τοῦ ὑπ' ἀριθ. 2176/1952 Ν. Δ/τος, ἐγγυητικὴν ἐπιστολὴν ἀνεγνωρισμένης Τραπέζης, καλύπτουσαν ποσοστὸν εἴκοσι τοῖς ἑκατὸν (20%) τοῦ συνολικοῦ ποσοῦ τῆς ἀποζημιώσεως τῆς προσδιορισθησομένης ὑπὸ τῆς ἁρμοδίας Ἐκτιμητικῆς Ἐπιτροπῆς τοῦ ἄρθρου 15 τοῦ ὑπ' ἀριθ. 797/1971 Ν. Δ/τος, ἐντὸς διμήνου ἀπὸ τῆς ἐπιδόσεως πρὸς τοῦτον ὑπὸ τοῦ ἁρμοδίου Οἰκονομικοῦ Ἐφόρου τῆς οἰκείας ἐκτιμητικῆς ἐκθέσεως, ἥτις ἐγγύησις, θέλει καταπέσει ὑπὲρ τοῦ Δημοσίου καὶ τῶν ἰδιοκτητῶν τῆς ἀπαλλοτριουμένης ἐκτάσεως εἰς περίπτωσιν μὴ ἐμπροθέσμου θέσεως εἰς λειτουργίαν τῶν σχετικῶν ἐγκαταστάσεων.

Ἐπὶ τῆς ἀπαλλοτριουμένης ἐκτάσεως, προβάλλει δικαιώματα κυριότητος ἡ Θεοφανὴ Κ. Καλαματιανοῦ.

Ἡ ἀπαλλοτρίωσις κηρύσσεται ὑπὲρ καὶ δαπάναις τοῦ Ἀναστασίου Ξυπολιᾶ.

Ἡ παροῦσα δημοσιευθήτω διὰ τῆς Ἐφημερίδος τῆς Κυβερνήσεως.

Ἐν Ἀθήναις τῇ 21 Σεπτεμβρίου 1976

ΟΙ ΥΦΥΠΟΥΡΓΟΙ

ΟΙΚΟΝΟΜΙΚΩΝ — ΜΙΛΤΙΑΔΗΣ ΕΒΕΡΤ

ΒΙΟΜΗΧΑΝΙΑΣ ΚΑΙ ΕΝΕΡΓΕΙΑΣ — ΑΡΙΣΤΕΙΔΗΣ ΚΑΤΣΑΟΥΝΗΣ

Ἀριθ. Σ. 4210/6095 (2)

Περὶ ἐφαρμογῆς τῆς ὑπὸ τοῦ ἄρθρου 29, τοῦ Ν.Δ. 797/1971 προβλεπομένης εἰδικῆς διαδικασίας, ἐπὶ τῆς κηρυχθείσης ἀναγκαστικῆς ἀπαλλοτριώσεως πρὸς ἐπέκτασιν τοῦ ἀερολιμένος Κῶ.

Ο ΥΠΟΥΡΓΟΣ ΟΙΚΟΝΟΜΙΚΩΝ

Ἔχοντες ὑπ' ὄψει:

1. Τὰς διατάξεις τῆς παραγρ. 1 τοῦ ἄρθρου 29 τοῦ ὑπ' ἀριθ. 797/1971 Ν. Δ/τος «περὶ ἀναγκαστικῶν ἀπαλλοτριώσεων».

2. Τὴν ὑπ' ἀριθ. Μ. 2996/5060/Ν. 11545/31.8.1976 (ΦΕΚ 271/10.9.76, τ. Δ') κοινὴν ἀπόφασιν ἡμῶν καὶ τοῦ Ὑπουργοῦ Συγκοινωνιῶν «περὶ ἀναγκαστικῆς ἀπαλλοτριώσεως κτημάτων πρὸς ἐπέκτασιν τοῦ ἀερολιμένος Κῶ ἐν τῇ περιοχῇ τῆς Κοινότητος Ἀντιμαχείας Νομοῦ Δωδεκανήσου», ἀποφασίζομεν:

Ἐγκρίνομεν τὴν ἐφαρμογὴν τῆς ὑπὸ τοῦ ἄρθρου 29, τοῦ Ν.Δ. 797/1971 προβλεπομένης εἰδικῆς διαδικασίας πρὸς καθορισμὸν ἀποζημιώσεως καὶ ἀναγνώρισιν τῶν δικαιούχων, ἐπὶ τῆς δυνάμει τῆς ὑπ' ἀριθ. Μ. 2996/5060Ν. 11545/31.8.76 (ΦΕΚ 271/10.9.76 τ. Δ') κοινῆς ἀποφάσεως τῶν Ὑπουργῶν Οἰκονομικῶν καὶ Συγκοινωνιῶν κηρυχθείσης ἀναγκαστικῆς ἀπαλλοτριώσεως, πρὸς ἐπέκτασιν τοῦ ἀερολιμένος Κῶ.

Ἡ παροῦσα δημοσιευθήτω διὰ τῆς Ἐφημερίδος τῆς Κυβερνήσεως.

Ἐν Ἀθήναις τῇ 21 Σεπτεμβρίου 1976

Ο ΥΦΥΠΟΥΡΓΟΣ

ΜΙΛΤΙΑΔΗΣ ΕΒΕΡΤ

Ἀριθ. 1135 (3)

Περὶ κηρύξεως ὡς ἀναδασωτέας δημοσίας δασικῆς ἐκτάσεως ἐμβαδοῦ 454 στεμ. κειμένης ἐν θέσει «Σκαφιδοβούνι» περιοχῆς Κοινοτήτων Σκαφιδιᾶς καὶ Λεβεντοχωρίου Ν. Ἠλείας.

Ο ΝΟΜΑΡΧΗΣ ΗΛΕΙΑΣ

Ἔχοντες ὑπ' ὄψει:

1) Τὰς διατάξεις τοῦ Νόμου 3200/55 «περὶ Διοικητικῆς ἀποκεντρώσεως» ἐν συνδυασμῷ πρὸς τὰς τοιαύτας τοῦ Ν.Δ. 532/70 «περὶ συμπληρώσεως τῶν διατάξεων, περὶ διοικητικῆς ἀποκεντρώσεως» καὶ ὁμοίως τοῦ Β.Δ. 709/60 «περὶ καθορισμοῦ τῶν διατηρουμένων ὑπὲρ Ὑπ. Γεωργίας κλπ. ἁρμοδιοτήτων».

2) Τὴν Α7/12/7/7.10.70 κοινὴν ὑπουργικὴν ἀπόφασιν «περὶ Ὀργανώσεως τῶν Περιφ. Ὑπηρεσιῶν τοῦ ΥΠΓΕ» ἐν συνδυασμῷ πρὸς τὴν Δ.Δ.7/7—5/29/658/31.8.74 ἀπόφασιν Πρωθυπουργοῦ, ὡς καὶ τὰς ὑπ' ἀριθ. 33320/71 καὶ Δ. 22605/75 σχετικὰς ἡμετέρας ἀποφάσεις.

3) Τὰς διατάξεις τῶν ἄρθρων 24 καὶ 117 τοῦ ἐν ἰσχύι Συντάγματος τῆς Χώρας.

4) Τὰς διατάξεις τῶν ἄρθρων 188—205, τοῦ Ν.Δ. 86/1969 «περὶ Δασικοῦ Κώδικος».

5) Τὰς ὑπ' ἀριθ. α) 5684/499/ἐγκ. 48/11.2.71 Δ/γὴν ΥΠΓΕ «περὶ προϋποθέσεων καὶ διαδικασίας κηρύξεως ἐκτάσεων ὡς ἀναδασωτέων καὶ ἄρσεως ἀναδασώσεως», β) 88854/7483/ἐγκ. 104/1.10.75 καὶ 114812/2946/ἐγκ. 154/24.12.1975 Δ/γὰς ΥΠΓΕ» περὶ ἐφαρμογῆς διατάξεων ἀφορωσῶν ἀναδασωτέας ἐκτάσεις» καὶ γ) 10582/539/13.2.75 διαταγὴν ΥΠΓΕ «Διευκρινίσεις ἐπὶ τῆς ἐφαρμογῆς τῆς ὑπ' ἀριθ. 114812/2946/ἐγκ. 154/24.12.75 διαταγῆς».

6) Τὴν, δι' ὑπ' ἀριθ. 5182/28.5.76 ἀναφορᾶς τοῦ ἁρμοδίου Δασαρχείου Πύργου, ὑποβληθεῖσαν πρότασιν περὶ κηρύξεως ὡς ἀναδασωτέας δημοσίας δασικῆς ἐκτάσεως, ἐμβαδοῦ 454 στρεμμάτων, κειμένης ἐντὸς τῶν Διοικητικῶν ὁρίων τῶν Κοινοτήτων Σκαφιδιᾶς καὶ Λεβεντοχωρίου Ν. Ἠλείας, ἥτις ἐκαλύπτετο ὑπὸ δάσους ἐξ' ἀειφύλλων πλατυφύλλων, ὅπερ κατεστράφη ἀπὸ ἐπισυμβᾶσαν ἐν ἔτει 1975 πυρκαϊάν, ἡ ἐπανίδρυσις τοῦ ὁποίου καθίσταται ὑποχρεωτικὴ καὶ ἐπιβεβλημένη, ὡς καὶ τὸ γεγονὸς ὅτι δὲν ὑφίσταται ἐν τῷ Νομῷ Φιλοδασικὴ Ἐπιτροπή, πρὸς γνωμοδότησιν ἐπὶ τοῦ προκειμένου θέματος ἀποφασίζομεν:

Κηρύσσομεν ὡς ἀναδασωτέαν, δημοσίαν δασικὴν ἔκτασιν ἐμβαδοῦ (454) τετρακοσίων πεντήκοντα τεσσάρων στρεμμάτων κειμένην ἐν θέσει «Σκαφιδοβούνι» περιφερείας Κοινοτήτων Σκαφιδιᾶς καὶ Λεβεντοχωρίου, ἥτις ἐκαλύπτετο ὑπὸ δάσους ἐξ ἀειφύλλων πλατυφύλλων καὶ τὸ ὁποῖον κατεστράφη ὁλοσχερῶς κατὰ τὴν ἐπισυμβᾶσαν πυρκαϊάν, τῆς 18 Σεπτεμβρίου 1975, ἐπὶ σκοπῷ ἐπαναδημιουργίας τοῦ καέντος δάσους. Ἡ ἐν λόγῳ ἔκτασις, σαφῶς ἐμφαίνεται, εἰς τὸ συνημμένον ἀπόσπασμα χάρτου, κλίμακος 1:5.000, ὅπερ ἀποτελεῖ ἀναπόσπαστον μέρος τῆς παρούσης καὶ περικλείεται ἐντὸς τῆς ὑπὸ στοιχεῖα ΑΒΓΔΕΖΗΘΙΚΛΜΝΞΟΠΡΣΤΥΦΑ ὁριογραμμῆς. Ἐντὸς τῆς ὁδιογραμμῆς κεῖνται καὶ ἀγροτικαὶ ἐκτάσεις συνολικοῦ ἐμβαδοῦ 41 στρεμμάτων, ἐξαιρεθεῖσαι τῆς ἀναδασώσεως.

Ἡ παροῦσα δημοσιευθήτω διὰ τῆς Ἐφημερίδος τῆς Κυβερνήσεως.

Ἐν Πύργῳ τῇ 31 Μαΐου 1976.

Ὁ Νομάρχης

Γ. ΝΙΚΗΦΟΡΙΔΗΣ

Ανήκει εις την υπ' αριθ. 1.135/76 ...

ΑΠΟΣΠΑΣΜΑ ΧΑΡΤΟΥ

περιοχής Κοινοτήτων Σκαφιδιάς

Λεβεντοχωρίου.

Κλίμαξ 1:5.000

ΥΠΟΜΝΗΜΑ

— Οριογραμμή κτήσεως Δημοσίας Δασικής εκτάσεως

...— Όρια Κοινοτήτων

□ Κατ' ίσοπ Δημ. δασ. έκτασις στρεμ. 454

■ Αγροί στρεμ. 41

= Αγροτική οδός

Εν Πύργω τη 26-...-76

Ο Συντάξας

Π. Σταθόπουλος

Δασ/γος επί ...



Γ. ΝΙΚΗΦΟΡΙΔΗΣ

ΕΘΕΩΡΗΘΗ

Εν Πύργω τη 28-5-76

Ο Δασάρχης

Στυλ. Ψύλλας

ΙΟΝΙΟΝ ΠΕΛΑΓΟΣ

Ἀριθ. Α. 1651 (4)

Περὶ κηρύξεως ἀναδασωτέας δασικῆς ἐκτάσεως εἰς θέσιν «Κουρὶ» Μουριῶν Νομοῦ Κιλκίς.

Ο ΝΟΜΑΡΧΗΣ ΚΙΛΚΙΣ

Ἔχοντες ὑπ' ὄψει :

1. Τὰς διατάξεις τῶν ἄρθρων 188, 189, 190 καὶ 191 τοῦ Ν.Δ. 86/1969 «περὶ Δασικοῦ Κώδικος».

2. Τὴν ὑπ' ἀριθμ. 2206 ἀπὸ 18ης Αὐγούστου 1976 ἀναφορὰν τοῦ Δασαρχείου Κιλκὶς «περὶ κηρύξεως ὡς ἀναδασωτέας ἐκτάσεως εἰς τὴν θέσιν «Κουρὶ» Κοινότητος Μουριῶν.

3. Τὴν ὑπ' ἀριθμ. 35/1976 ἀπόφασιν τοῦ Κ.Σ. τῆς Κοινότητος Μουριῶν διὰ τὴν ἐν θέματι ὑπόθεσιν.

4. Τὸ ὑπ' ἀριθμ. Ε. 13687 ἀπὸ 14ης Ἰουλίου 1976 ἔγγραφον τῆς Δ/νσεως Ἐσωτερικῶν, δι' οὗ γνωρίζει ἡμῖν ὅτι νομοτύπως ἐλήφθη ἡ ἀνωτέρω ἀπόφασις τῆς Κοινότητος Μουριῶν.

5. Τὴν ὑπ' ἀριθμ. 5664/499/ἐγκ.48 ἀπὸ 11ης Φεβρουαρίου 1971 Δ/γὴν τοῦ Ὑπουργείου Γεωργίας.

6. Τὸ γεγονὸς ὅτι ἡ θέσις « Κουρὶ» ἐμβαδοῦ 91,760 στρεμ. ἥτις κεῖται πλησίον τῆς λίμνης Δοϊράνης καλύπτεται ἐν ἀραιᾷ καταστάσει ὑπὸ ὑπεραιωνοβίων ἀτόμων σπανίων δασοπονικῶν εἰδῶν τῆς ποδισκοφόρου δρυός, τοῦ ὀξυκάρπου φράξου, τῆς πεδινῆς πτελέας ἅτινα λόγῳ τῆς μορφῆς των προσδίδουν τὴν ἐμφάνισιν ἑνὸς τοπίου τῶν Ἄλπεων καὶ ὡς ἐκ τούτου χρήζει προστασίας ἀπὸ διαφόρους παρανόμους καταλήψεις, ἀποφασίζομεν :

Κηρύσσομεν ὡς ἀναδασωτέαν τὴν θέσιν « Κουρὶ» περιφερείας Κοινότητος Μουριῶν ἐμβαδοῦ 91,760 στρεμ. διὰ τὴν προστασίαν του ἐκ διαφόρων παρανόμων καταλήψεων, περικλειομένης ἐκ τῶν κάτωθι ὁρίων :

Ἀνατολικῶς : Μὲ κοινόχρηστον λιβαδικὴν ἔκτασιν τοῦ 425 ἀγροτεμαχίου.

Δυτικῶς : Ρεῦμα πρὸς Δοϊράνην καὶ κοινοτικοὺς λευκῶνας ἡλικιῶν 2-10 ἐτῶν.


Βορείως : Μὲ κοινόχρηστον λιβαδικὴν ἔκτασιν ἀγροτεμαχίου 425.

Νοτίως : Μὲ κοινόχρηστον λιβαδικὴν ἔκτασιν ἀγροτεμαχίου 425.

Ἡ παροῦσα δημοσιευθήτω διὰ τῆς Ἐφημερίδος τῆς Κυβερνήσεως.

Ἐν Κιλκὶς τῇ 4 Σεπτεμβρίου 1976

Ὁ Νομάρχης
Γ. ΑΣΗΜΑΚΟΣ

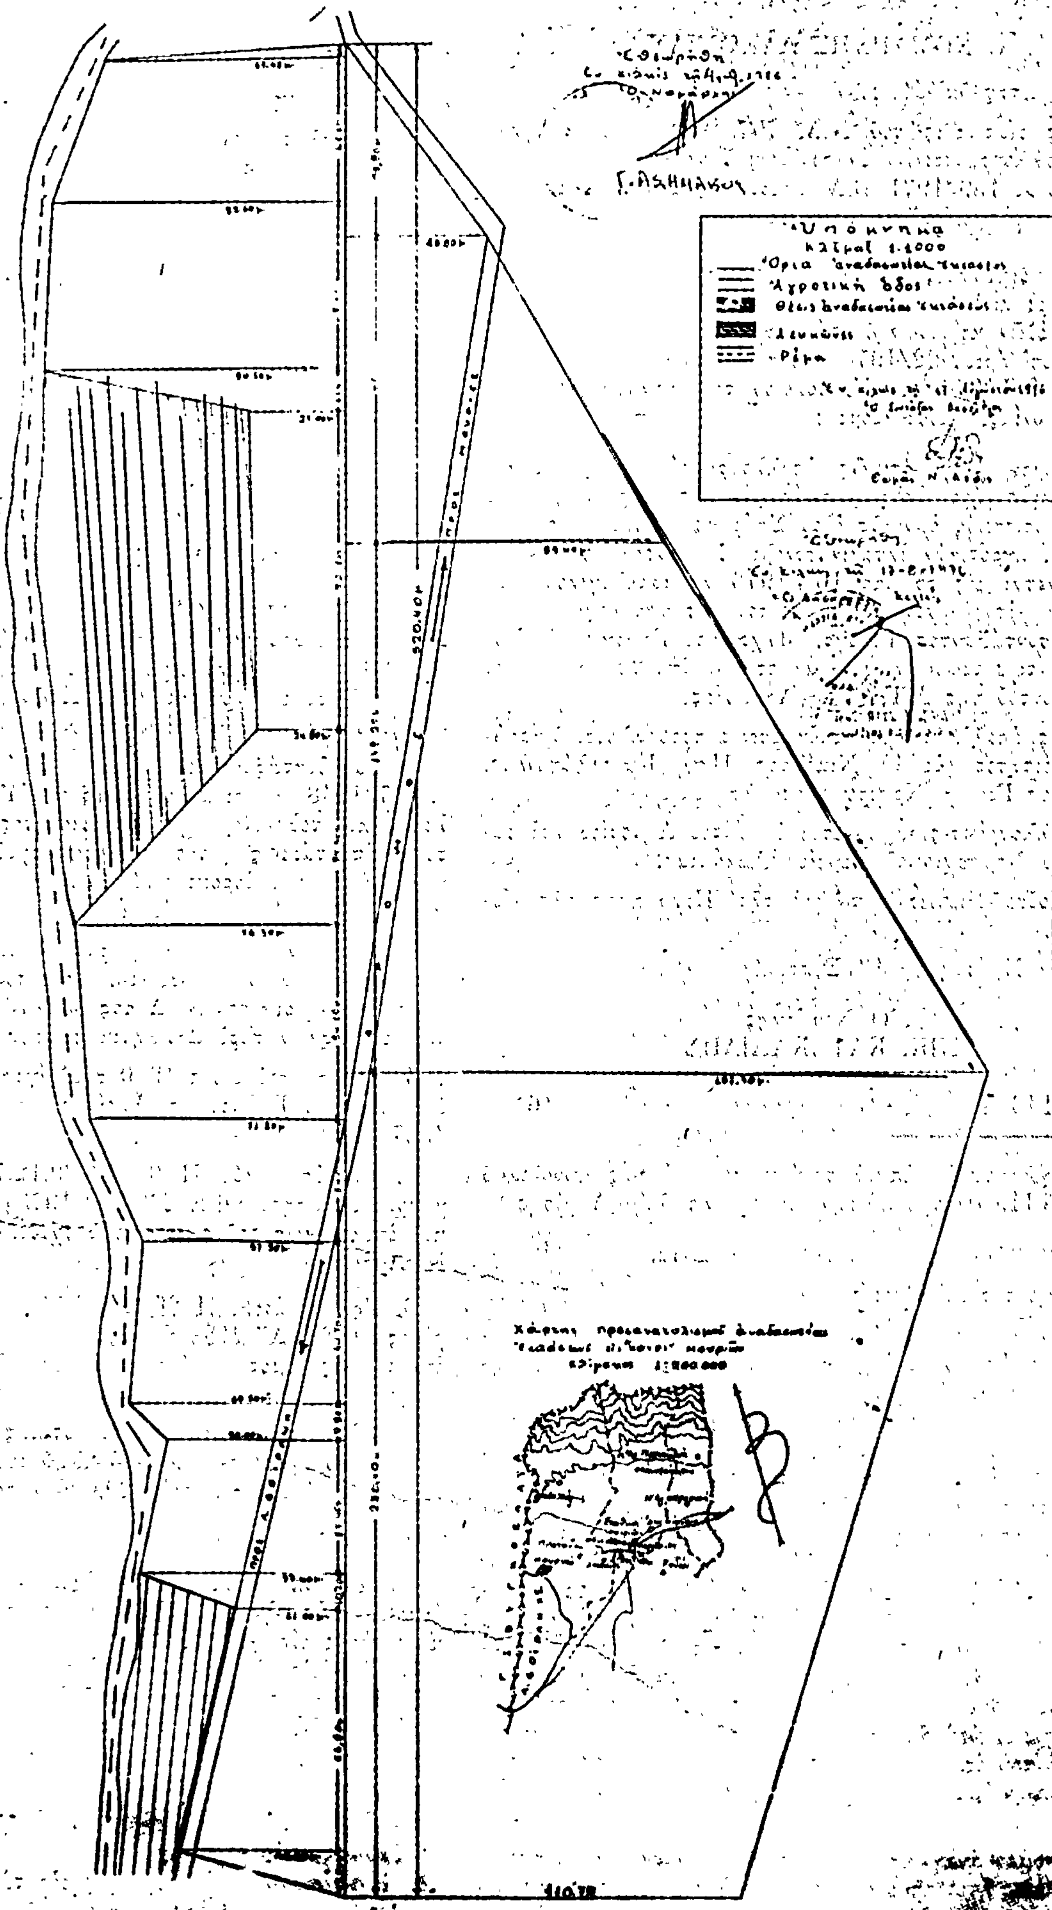

'Αριθ. 0—6246/Φ.901 (5)

Περὶ ἀναγκαστικῆς ἀπαλλοτριώσεως ἀκινήτων πρὸς διαπλάτυνσιν τῆς ἐπαρχιακῆς ὁδοῦ ἀπὸ διασταυρώσεως ἐθνικῆς ὁδοῦ Σπάρτης—Τριπόλεως πρὸς Σελλασίαν, Νομοῦ Λακωνίας.

Ο ΝΟΜΑΡΧΗΣ ΛΑΚΩΝΙΑΣ

Ἔχοντες ὑπ' ὄψει:

1) Τὰς διατάξεις τοῦ Ν.Δ. 797/1971 «περὶ ἀναγκαστικῶν ἀπαλλοτριώσεων», ἐν συνδυασμῷ πρὸς τὰς διατάξεις τοῦ ὑπ' ἀριθ. 139/1971 Β.Δ. «περὶ τῆς ἁρμοδιότητος τῶν Νομαρχῶν πρὸς κήρυξιν ἀναγκαστικῶν τινων ἀπαλλοτριώσεων».

2) Τὰς διατάξεις τοῦ ἄρθρου 23 τοῦ ἀπὸ 25.11.1929 Δ/τος «περὶ κωδικοποιήσεως τῶν περὶ κατασκευῆς καὶ συντηρήσεως ὁδῶν κειμένων διατάξεων» καὶ

3) Τὸ ὑπ' ἀριθ. 22/1976 ἀπόσπασμα πρακτικοῦ συνεδριάσεως τῆς 9.8.1976 τοῦ Συμβουλίου τοῦ Νομαρχιακοῦ Ταμείου Λακωνίας, ἀποφασίζομεν:

Κηρύσσομεν ἀναγκαστικῶς ἀπαλλοτριωτέαν, λόγῳ δημοσίας ὠφελείας, ἤτοι πρὸς διαπλάτυνσιν τῆς ἐπαρχιακῆς ὁδοῦ ἀπὸ διασταυρώσεως ἐθνικῆς ὁδοῦ Σπάρτης—Τριπόλεως πρὸς Σελλασίαν, ἀγροτικὴν ἔκτασιν συνολικοῦ ἐμβαδοῦ 13.783 μ², ὡς ἐμφαίνεται εἰς τὸ ἀπὸ 16.7.1976 κτηματολογικὸν διάγραμμα καὶ εἰς τὸν συνοδεύοντα τοῦτον κτηματολογικὸν πίνακα τοῦ συντάξαντος Τοπογρ. Μηχανικοῦ Γεωργίου Ι. Κοτσιώνη δεόντως τεθεωρημένων ἀμφοτέρων ἀπὸ 22.7.1976 ὑπὸ τοῦ Διευθυντοῦ τῆς Δ.Τ.Υ. Ν. Λακωνίας.

Ἐπὶ τῆς ἀπαλλοτριουμένης ἐκτάσεως προβάλλουσι δικαιώματα κυριότητος οἱ: 1) Νικόλαος Παν. Κανελλόπουλος, 2) Χρῆστος Γεωργ. Καπετανάκος κλπ.

Ἡ ἀπαλλοτρίωσις κηρύσσεται ὑπὲρ τοῦ Δημοσίου καὶ δαπάναις τοῦ Νομαρχιακοῦ Ταμείου Λακωνίας.

Ἡ παροῦσα δημοσιευθήτω διὰ τῆς Ἐφημερίδος τῆς Κυβερνήσεως.

Ἐν Σπάρτῃ τῇ 13 Σεπτεμβρίου 1976

Ὁ Νομάρχης
ΝΙΚ. ΚΑΤΑΚΑΛΙΔΗΣ

'Αριθ. 14364 (6)

Περὶ ἀναγκαστικῆς ἀπαλλοτριώσεως ἐκτάσεως συνολικοῦ ἐμβαδοῦ 11.610 τ.μ. διὰ τὴν ἐπέκτασιν τοῦ α/δ Λαρίσης.

Ο ΝΟΜΑΡΧΗΣ ΛΑΡΙΣΗΣ

Ἔχοντες ὑπ' ὄψει:

1. Τὰς διατάξεις τοῦ Ν. 3200/55 «περὶ διοικητικῆς ἀποκεντρώσεως ὡς αὗται ἐτροποποιήθησαν καὶ συνεπληρώθησαν διὰ τοῦ Ν.Δ. 532/70».

2. Τὰς τοιαύτας τοῦ Ν.Δ. 797/71 «περὶ ἀναγκαστικῶν ἀπαλλοτριώσεων», εἰδικώτερον τοῦ ἄρθρου 1 παρ. 3, ἐν συνδυασμῷ πρὸς τὰς διατάξεις τοῦ Β.Δ/τος 139/71 «περὶ ἁρμοδιότητος τῶν Νομαρχῶν πρὸς κήρυξιν ἀναγκαστικῶν τινῶν ἀπαλλοτριώσεων».

3. Τὸ ὑπ' ἀριθμ. Φ.462/111/556671/29.8.76 ἔγγραφον τοῦ 'Αρχηγείου 'Αεροπορίας Κλάδου Γ' Δ/νσεως Στρ. Ἔργων Τμήματος 4γ δι' οὗ διεβιβάσθη ἡμῖν ἡ ὑπ' ἀριθμ. 462/111/556672/2.8.76/ΑΑ/ΔΣΕ/4γ ἔκθεσίς του περὶ ἀπαλλοτριώσεως ἐκτάσεως 11.610 τ.μ. ἐν Πλατυκάμπῳ πλησίον 'Αεροδρομίου διὰ τὴν ἐπέκτασιν τοῦ α/δ Λαρίσης μετὰ τῶν εἰς τετραπλοῦν ὑπ' ἀριθμ. 4γ-251 τοπογραφικοῦ διαγράμματος καὶ τοῦ ἐπ' αὐτοῦ κτηματολογικοῦ πίνακος δεόντως τεθεωρημένων ὑπὸ τοῦ Δ/τοῦ Κ. Ζησιμοπούλου, ἀποφασίζομεν:

Κηρύσσομεν ἀναγκαστικῶς ἀπαλλοτριωτέαν λόγῳ δημοσίας ὠφελείας ἤτοι πρὸς ἐπέκτασιν τοῦ α/δ Λαρίσης ἔκτασιν 11.610 μ2 ὡς αὕτη ἐμφαίνεται ὑπὸ στοιχεῖα ΑΒΓΔΑ εἰς τὸ ἀπὸ 24.7.74 καὶ ὑπὸ κλίμακα 1 : 1000 ὑπ' ἀριθμ. 4γ-251 τοπογραφικὸν διάγραμμα τῆς συνταξάσης πολιτικοῦ ὑπομηχανικοῦ Β. Ψάλτη δεόντως τεθεωρημένα ὑπὸ τοῦ Τμηματάρχου Δ. Δρούβα καὶ ἐγκεκριμένα ὑπὸ τοῦ Δ/ντοῦ Κ. Ζησιμοπούλου.

Ἐπὶ τῆς ἀπαλλοτριωτέας ἐκτάσεως προβάλλουσι δικαιώματα κυριότητης ὁ 'Αθανάσιος 'Αχ. Νάκος ἐπὶ 5.330 μ2 καὶ ἡ Βάϊα Χα Δημητρίου Γάκη ἐπὶ 6.280 μ2.

Ἡ ἀπαλλοτρίωσις κηρύσσεται ὑπὲρ καὶ δαπάναις τοῦ Ἑλληνικοῦ Δημοσίου.

Ἡ παροῦσα δημοσιευθήτω διὰ τῆς Ἐφημερίδος τῆς Κυβερνήσεως.

Ἐν Λαρίσῃ τῇ 18 Σεπτεμβρίου 1976

Ὁ Νομάρχης
Γ. Μ. ΓΙΑΝΝΟΠΟΥΛΟΣ

'Αριθ. Η. 8844 (7)

Περὶ καθορισμοῦ ὅρων δομήσεως οἰκισμοῦ Γιάννουλης Ν. Λαρίσης, κατὰ παρέκκλισιν τῶν νῦν ἰσχυόντων.

Ο ΝΟΜΑΡΧΗΣ ΛΑΡΙΣΗΣ

Ἔχοντες ὑπ' ὄψει:

1. Τὰς διατάξεις τοῦ ἀπὸ 17.7.1923 Ν. Δ/τος (ΦΕΚ/Α'/288/1923) «περὶ σχεδίων πόλεων, κωμῶν καὶ συνοικισμῶν τοῦ κράτους καὶ οἰκοδομῆς αὐτῶν», ὡς τοῦτο τροποποιηθὲν ἰσχύει σήμερον καὶ εἰδικώτερον τὰ ἄρθρα 2 καὶ 9 αὐτοῦ.

2. Τὰς διατάξεις τοῦ ὑπ' ἀριθ. 314/1968 Α.Ν. (ΦΕΚ/Α'/47/1948) «περὶ παροχῆς εἰς τὸν Ὑπουργὸν Βορείου Ἑλλάδος καὶ τοὺς Νομάρχας ἁρμοδιότητος ἐπὶ θεμάτων ἐγκρίσεως, ἐπεκτάσεως ἢ τροποποιήσεως σχεδίων πόλεων καὶ κωμῶν», ὡς οὗτος ἐτροποποιήθη καὶ συνεπληρώθη διὰ τοῦ Ν. Δ/τος 1018/1971 (ΦΕΚ/Α'/220/1971).

3. Τὰς διατάξεις τοῦ ἄρθρου 1 τοῦ Ν. 3200/55 «περὶ διοικητικῆς ἀποκεντρώσεως», ὡς οὗτος ἐτροποποιήθη καὶ συνεπληρώθη διὰ τοῦ Ν. Δ/τος 532/70 «περὶ συμπληρώσεως τῶν διατάξεων περὶ Διοικητικῆς ἀποκεντρώσεως».

4. Τὸ ἀπὸ τοῦ ἔτους 1930 σχεδιάγραμμα διανομῆς οἰκοπέδων οἰκισμοῦ Γιάννουλης Λαρίσης, κυρωθὲν διὰ τοῦ Νόμου 4857/1930.

5. Τὴν ὑπ' ἀριθ. Π 93748/29.12.72 ἀπόφασιν τοῦ Νομάρχου Λαρίσης (ΦΕΚ Δ3/10.1.1973) «περὶ τροποποιήσεως καὶ ἐπεκτάσεως τοῦ ρυμοτομικοῦ σχεδίου οἰκισμοῦ Γιάννουλης Ν. Λαρίσης».

6. Τὴν ὑπ' ἀριθ. Π 6003/7.8.74 ἀπόφασιν Νομάρχου Λαρίσης (ΦΕΚ/Δ'/218/26.8.76) «περὶ τροποποιήσεως καὶ ἐπεκτάσεως ρυμοτομικοῦ σχεδίου οἰκισμοῦ Γιάννουλης Ν. Λαρίσης».

7. Τὰ ἀποτελέσματα τῆς τελευταίας ἀπογραφῆς τοῦ πληθυσμοῦ τοῦ κράτους καθ' ἃ ὁ πληθυσμὸς τοῦ οἰκισμοῦ Γιάννουλης δὲν ὑπερβαίνει τοὺς **20.000** κατοίκους.

Καὶ ἰδόντες:

α) Τὴν ὑπ' ἀριθ. 4/1976 ἀπόφασιν τοῦ Κοινοτικοῦ Συμβουλίου Γιάννουλης διὰ τῆς ὁποίας τοῦτο προτείνει τὴν ἐν θέματι τροποποίησιν.

β) Τὴν εἰς τὴν ὑπ' ἀριθ. 56 πρᾶξιν (πρακτικὸν ὑπ' ἀριθ. 19/15.7.76) τοῦ Περιφερειακοῦ Συμβουλίου Δημ. Ἔργων—Τμήματος Ν. Λαρίσης, διατυπωθεῖσαν σύμφωνον γνώμην διὰ τὴν ἔγκρισιν ὅρων δομήσεως εἰς οἰκισμὸν Γιάννουλης, κατὰ παρέκκλισιν τῶν ἤδη ἰσχυόντων, ἐπιβαλλομένης τῆς ἐγκρίσεως ταύτης ἐκ λόγων κοινῆς ἀνάγκης, ἀποφασίζομεν:

Καθορίζομεν ὡς ὅρους δομήσεως, κατὰ παρέκκλισιν τῶν ἤδη ἰσχυόντων εἰς τὰς περιοχὰς εἰς τὰς ὁποίας ἐνεκρίθη τὸ

ρυμοτομικὸν σχέδιον κατ' ἐπέκτασιν τοῦ ὑφισταμένου τοιούτου διὰ τῶν ὑπ' ἀριθ. Π. 93748/29.12.72 καὶ Π. 6003/7.8.74 ἀποφάσεων Νομάρχου Λαρίσης καὶ εἰδικώτερον διὰ τὰ οἰκόπεδα τὰ δημιουργηθέντα ἐκ ρυμοτομίας ἢ τὰ ὑφιστάμενα πρὸ τῆς ἡμερομηνίας ἐγκρίσεως τοῦ ρυμοτομικοῦ σχεδίου τῆς περιοχῆς εἰς τὴν ὁποίαν κεῖνται, τοὺς κάτωθι:

Ἐλάχιστον πρόσωπον 10.00 μ.
Ἐλάχιστον βάθος 20.00 μ.
Ἐλάχιστον ἐμβαδὸν 250.00 μ².

Ἡ παροῦσα δημοσιευθήτω διὰ τῆς Ἐφημερίδος τῆς Κυβερνήσεως.

Ἐν Λαρίσῃ τῇ 8 Σεπτεμβρίου 1976

Ὁ Νομάρχων
Δ/ντὴς Ἐσωτερικῶν
ΕΜΜ. ΦΤΟΥΛΗΣ

Ἀριθ. Ο.Ε. 6798 (8)

Περὶ συμπληρώσεως τῆς ὑπ' ἀριθ. Ο.Ε. 5757/3.8.1976 ἀποφάσεως τοῦ Νομάρχου Χίου.

Ο ΝΟΜΑΡΧΗΣ ΧΙΟΥ

Ἔχοντες ὑπ' ὄψει:

1. Τὴν ὑπ' ἀριθ. Ο.Ε. 5757/3.8.1976 ἡμετέραν ἀπόφασιν, περὶ ἀναγκαστικῆς ἀπαλλοτριώσεως, ἐκτάσεως 2.606 μ², κειμένης εἰς Μεροβίγλια Νενήτων, ὑπὲρ καὶ δαπάναις τοῦ Δημοσίου.
2. Τὸ ὑπ' ἀριθ. Χ. 2420/5862/26.8.1976 ἔγγραφον τοῦ Ὑπουργείου Οἰκονομικῶν, Γεν. Δ/νσεως Φορολογίας, Διευθύνσεως Ἀπαλλοτριώσεων, περὶ συμπληρώσεως τῆς ὡς ἄνω ἀποφάσεως ἡμῶν, ἀποφασίζομεν:

Συμπληροῦμεν τὴν ὡς ἄνω ὑπ' ἀριθ. Ο.Ε. 5757/3.8.76 ἡμετέραν ἀπόφασιν, διὰ τῶν κάτωθι στοιχείων:

1. Ὅτι ἡ ἀπαλλοτρίωσις γενήσεται βάσει τῶν ἐπιτρεπτικῶν αὐτὴν διατάξεων τοῦ Ν. ΓΣΙΣΤ/1907 καὶ τῶν τοιούτων τοῦ Νόμου 4442/1929, περὶ κυρώσεως τοῦ ἀπὸ 21 Σεπτεμβρίου 1926 Ν.Δ., περὶ Στρατιωτικῶν καὶ Ναυτικῶν Εἰσφορῶν καὶ Ναυλώσεων.
2. Ὅτι ἡ ἀπαλλοτρίωσις γενήσεται διὰ Στρατιωτικοὺς σκοπούς.
3. Ὅτι ἡ ἀπαλλοτριουμένη ἔκτασις 2606 μ² ἐμφαίνεται εἰς τὸ ὑπ' ἀριθ. ΧΙ—714 Β ἀπὸ 5.2.1976 κτηματολογικὸν διάγραμμα τῆς Διευθύνσεως Στρατιωτικῶν Ἔργων τοῦ Ἀρχηγείου Ναυτικοῦ.

Ἡ παροῦσα δημοσιευθήτω διὰ τῆς Ἐφημερίδος τῆς Κυβερνήσεως.

Ἐν Χίῳ τῇ 16 Σεπτεμβρίου 1976

Ὁ Νομάρχων Διευθυντὴς
Π. ΝΙΚΟΛΟΠΟΥΛΟΣ

ΑΝΑΚΟΙΝΩΣΕΙΣ

Ἀριθ. 541750 (9)

Περὶ εἰδοποιήσεως γενομένης παρακαταθέσεως ἀποζημιώσεως ἐξ ἀναγκαστικῆς ἀπαλλοτριώσεως ἀκινήτου (Ἀρχοντικὸν Κ. Κατσαγγέλου) εἰς Ἀρναίαν Χαλκιδικῆς πρὸς τουριστικὴν ἀξιοποίησιν.

Ο ΓΕΝΙΚΟΣ ΓΡΑΜΜΑΤΕΥΣ ΤΟΥ Ε.Ο.Τ.

Ἔχοντες ὑπ' ὄψει τὰ ἄρθρα 7 καὶ 8 τοῦ Ν.Δ. 797/1971 «περὶ ἀναγκαστικῶν ἀπαλλοτριώσεων», φέρομεν εἰς γνῶσιν τῶν κάτωθι ἐνδιαφερομένων:

α) Τῶν κεκτημένων ἢ ἀξιούντων δικαιώματα κυριότητος ἐπὶ τοῦ δυνάμει τῆς ὑπ' ἀριθ. Α. 19146/5463/22.8.1975 (ΦΕΚ 213/Δ'/19.9.75) κοινῆς ὑπουργικῆς ἀποφάσεως ἀπαλλοτριωθέντος ἀκινήτου (ἀρχοντικὸν Κ. Κατσαγγέλου) εἰς Ἀρναίαν Χαλκιδικῆς, πρὸς τουριστικὴν ἀξιοποίησιν.

β) Τῶν τυχὸν ἐπὶ τοῦ ἀκινήτου τούτου ἐγγεγραμμένων ἐνυποθήκων ἢ κατασχόντων δανειστῶν ἢ τρίτων διεκδικητῶν ὅτι ἡ δυνάμει τῆς ὑπ' ἀριθ. 47/1976 ἀποφάσεως τοῦ Μονομελοῦς Πρωτοδικείου Χαλκιδικῆς, καθορισθεῖσα προσωρινὴ ἀποζημίωσις, διὰ τὸ ἀκίνητον τοῦτο, ὡς εἰκονίζεται εἰς τὸ οἰκεῖον κτηματολογικὸν διάγραμμα καὶ τὸν σχετικὸν κτηματολογικὸν πίνακα, κατετέθη εἰς τὸ Ταμεῖον Παρακαταθηκῶν καὶ Δανείων, ἐκδοθέντος τοῦ ὑπ' ἀριθ. 431187/16.9.1976 γραμματίου συστάσεως παρακαταθήκης τοῦ Ταμείου Παρακαταθηκῶν καὶ Δανείων, διὰ συνολικὸν ποσὸν δρχ. 2.118.984.

Ἡ ἀποζημίωσις αὕτη εἶναι ἀποδοτέα εἰς τοὺς κατὰ νόμον δικαιούχους.

Ἡ παροῦσα δημοσιευθήτω διὰ τῆς Ἐφημερίδος τῆς Κυβερνήσεως.

Ἐν Ἀθήναις τῇ 22 Σεπτεμβρίου 1976

Ὁ Γενικὸς Γραμματεὺς
ΤΖΑΝΝΗΣ ΤΖΑΝΕΤΑΚΗΣ

Ἀριθ. 26622/2263 (10)

Περὶ εἰδοποιήσεως τῆς γενομένης παρακαταθέσεως ὑπὸ τοῦ Ο.Λ.Π. συμπληρωματικῆς ἀποζημιώσεως δι' ἀναγκαστικὴν ἀπαλλοτρίωσιν ἐκτάσεως κειμένης ἐν Πειραιεῖ, παρὰ τὴν εἴσοδον Βασιλικοῦ Περιπτέρου.

ΟΡΓΑΝΙΣΜΟΣ ΛΙΜΕΝΟΣ ΠΕΙΡΑΙΩΣ

Τὸ ἐν Πειραιεῖ ἑδρεῦον Νομικὸν Πρόσωπον Δημοσίου Δικαίου ὑπὸ τὴν ἐπωνυμίαν Ὀργανισμὸς Λιμένος Πειραιῶς (ὁδὸς ΙΙας Μεραρχίας ἀριθ. 2), γνωστοποιεῖ πρὸς τοὺς κατωτέρω ἐνδιαφερομένους ὅτι, πρὸς συντέλεσιν τῆς δυνάμει τῆς ὑπ' ἀριθ. 2291/1409/8.3.1968 κοινῆς ἀποφάσεως τῶν Ὑπουργῶν Οἰκονομικῶν καὶ Δημοσίων Ἔργων κηρυχθείσης ἀναγκαστικῆς ἀπαλλοτριώσεως ἐπὶ ἐδαφικῆς ἐκτάσεως κειμένης ἐν Πειραιεῖ παρὰ τὴν εἴσοδον τοῦ Βασιλικοῦ Περιπτέρου, κατέθεσεν αὐτὸ εἰς τὸ ἐν Πειραιεῖ Ὑποκατάστημα τοῦ Ταμείου Παρακαταθηκῶν καὶ Δανείων συμπληρωματικὴν ἀποζημίωσιν ὡς αὕτη καθωρίσθη διὰ τῆς ὑπ' ἀριθ. 278/1968 ἀποφάσεως τοῦ Μον. Πρωτ. Πειραιῶς καὶ τῆς ὑπ' ἀριθ. 834/1971 πράξεως τοῦ Δ.Σ. τοῦ Ο.Λ.Π. ἐκδοθέντος τοῦ ὑπ' ἀριθ. 243803/16.9.76 γραμματίου συστάσεως παρακαταθήκης ἔχοντος ἐπὶ λέξει οὕτω:

«Ταμεῖον Παρακαταθηκῶν καὶ Δανείων

Ὑποκατάστημα Πειραιῶς

Ὁδὸς Φίλωνος, Ἀριθ. 32

Νο 243803 Γραμμάτιον Συστάσεως Παρακαταθήκης ποσοῦ δραχμῶν 83.000

Ὁ Ὀργανισμὸς Λιμένος Πειραιῶς κατέθεσεν εἰς τὸ Ταμεῖον Παρακαταθηκῶν καὶ Δανείων ΟΓΔΟΗΚΟΝΤΑ ΤΡΕΙΣ ΧΙΛΙΑΔΑΣ ἐπὶ τῇ κατωτέρω αἰτίᾳ: Ὑπὲρ τῶν α) Μαριγῶς χήρας Ἐμμ. ἢ Μανουὴλ Πετρῆ ἢ Σατανᾶ, 2) Κυριακούλας χήρας Εὐαγγέλου Ἠλιάδου, τὸ γένος Ἐμμ. Πετρῆ ἢ Σατανᾶ, 3) Παρασκευῆς θυγατρὸς Ἐμμ. ἢ Μανουὴλ Πετρῆ ἢ Σατανᾶ καὶ 4) Γεωργίου Ἐμμ. ἢ Μανουὴλ Πετρῆ ἢ Σατανᾶ ἀναγνωρισθέντων 1) διὰ τῆς ὑπ' ἀριθ. 1645/1975 ὁριστικῆς καὶ ἀμετακλήτου ἀποφάσεως τοῦ Πολυμελοῦς Πρωτοδικείου Πειραιῶς καὶ 2) τῆς ὑπ' ἀριθ. 46/1976 ἀποφάσεως τοῦ Μονομελοῦς Πρωτοδικείου Πειραιῶς κυρίων ἐδαφικῆς ἐκτάσεως ἐμβαδοῦ μ2 81.50 κειμένης ἐντὸς τῆς διὰ τῆς ὑπ' ἀριθ. Δ' 2291/1409/8.3.1968 κοινῆς ἀποφάσεως τῶν Ὑπουργῶν Οἰκονομικῶν καὶ Δημοσίων Ἔργων (περιοχὴ Βασιλικοῦ Περιπτέρου) καὶ διὰ συμπληρωματικὴν ἀποζημίωσιν τῶν ἀνωτέρω προκύπτουσαν μεταξὺ προσωρινῆς τιμῆς μονάδος ἀποζημιώσεως καθορισθείσης διὰ τῆς ὑπ' ἀριθ. 278/1969 ἀποφάσεως τοῦ Μονομελοῦς Πρωτοδικείου Πειραιῶς καὶ τῆς ὁριστικῆς τοιαύτης τῆς καθορισθείσης συμβιβαστικῶς κατόπιν τῆς ὑπ' ἀριθ. 834/1971 πράξεως τοῦ Δ.Σ. τοῦ Ο.Λ.Π., ὡς αὕτη ἐτροποποιήθη διὰ τῆς ὑπ' ἀριθ. 906/1971 ὁμοίας, ἐγκριθεισῶν ἀμφο-

τέρων τῶν πράξεων τούτων διὰ τῆς ὑπ' ἀριθ. 46137/19/71 / 15.10.1971 ἀποφάσεως Ὑπουργοῦ Ναυτιλίας, Μεταφορῶν καὶ Ἐπικοινωνιῶν, ἀναγνωρισθέντων δικαιούχων τῆς ἀποζημιώσεως ταύτης κατὰ 1/4 ἕκαστος διὰ τῆς ἀνωτέρω ὑπ' ἀριθ. 46/1976 ἀποφ. τοῦ Μονομελοῦς Πρωτ. Πειραιῶς ἀποδοτέαι νομίμως.

Ἐν Πειραιεῖ τῇ 16 Σεπτεμβρίου 1976

Ὁ Ταμίας
ΣΕΡ. ΛΙΑΚΟΣ

Ὁ Προϊστάμενος τοῦ Ὑποκαταστήματος
ΠΑΝ. ΚΑΝΕΛΛΟΠΟΥΛΟΣ».

Ἐν Πειραιεῖ τῇ 20 Σεπτεμβρίου 1976
Ὁ Γενικὸς Διευθυντὴς
ΣΠΥΡΟΣ Ν. ΣΟΥΛΗΣ

ΔΙΟΡΘΩΣΕΙΣ ΗΜΑΡΤΗΜΕΝΩΝ

(11)

Εἰς τὴν ὑπ' ἀριθ. 1147/1.2.1975 ἀπόφασιν τοῦ Νομάρχου Τρικάλων «περὶ ἀναγκαστικῆς ἀπαλλοτριώσεως ἀκινήτων πρὸς βελτίωσιν τῆς ὑπ' ἀριθ. 11 ἐπαρχιακῆς ὁδοῦ πρὸς Χρυσομηλέαν — Τμῆμα Παλιόχανο μέχρι διασταυρώσεως πρὸς Κλεινόν», τὴν δημοσιευθεῖσαν εἰς τὸ ὑπ' ἀριθ. 27 ΦΕΚ (τεῦχος Δ'), τῆς 12.2.1975, ἐπιφέρεται ἡ ἀκόλουθος διόρθωσις ἡμαρτημένων: Διορθοῦται ὁ ἀριθμὸς πρωτοκόλλου τῆς ὡς εἴρηται ἀποφάσεως ἐκ τοῦ ἐσφαλμένου «447», εἰς τὸ ὀρθὸν «1147».

Ἡ δημοσιευθεῖσα εἰς τὸ ὑπ' ἀριθ. 169 ΦΕΚ (τεῦχος Δ') τῆς 20.8.1975 ὁμοία τοιαύτη ἀπαλείφεται καὶ θεωρεῖται ὡς μηδέποτε δημοσιευθεῖσα.

(Ἐκ τῆς Νομαρχίας Τρικάλων)

ΕΚ ΤΟΥ ΕΘΝΙΚΟΥ ΤΥΠΟΓΡΑΦΕΙΟΥ